



Existant BT

- - - Souterrain
- . - . Aérien PRC
- Aérien Cu

- - - S 240 AI
- - - S 150 AI
- - - S 95 AI
- - - S 35 AI

- - - colonne
- - - T 150 AI
- - - T 70 AI
- - - Abandonné

Envoyé en préfecture le 16/03/2023


Reçu en préfecture le 16/03/2023

Publié le

ID : 091-219106598-20230310-DEL202312-DE

- ECP-3D
- C5
- Jonction
- Dérivation
- Pontage

Avant Travaux

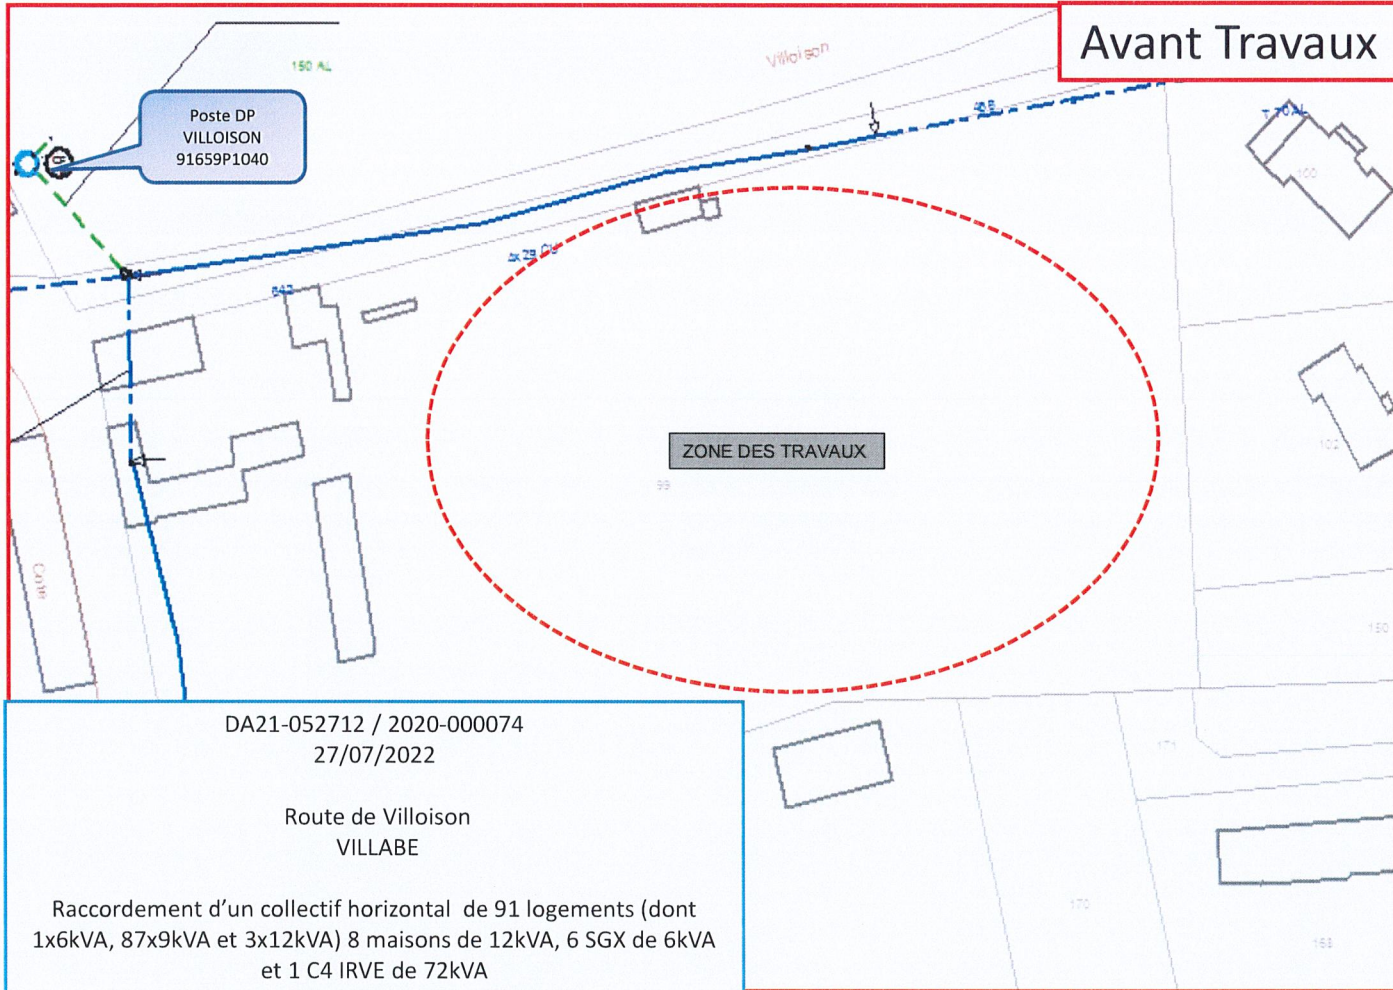


DA21-052712 / 2020-000074
27/07/2022

Route de Villoison
VILLABE

Raccordement d'un collectif horizontal de 91 logements (dont 1x6kVA, 87x9kVA et 3x12kVA) 8 maisons de 12kVA, 6 SGX de 6kVA et 1 C4 IRVE de 72kVA

Puissance de raccordement : 384 kVA

Cote d'Ormoy

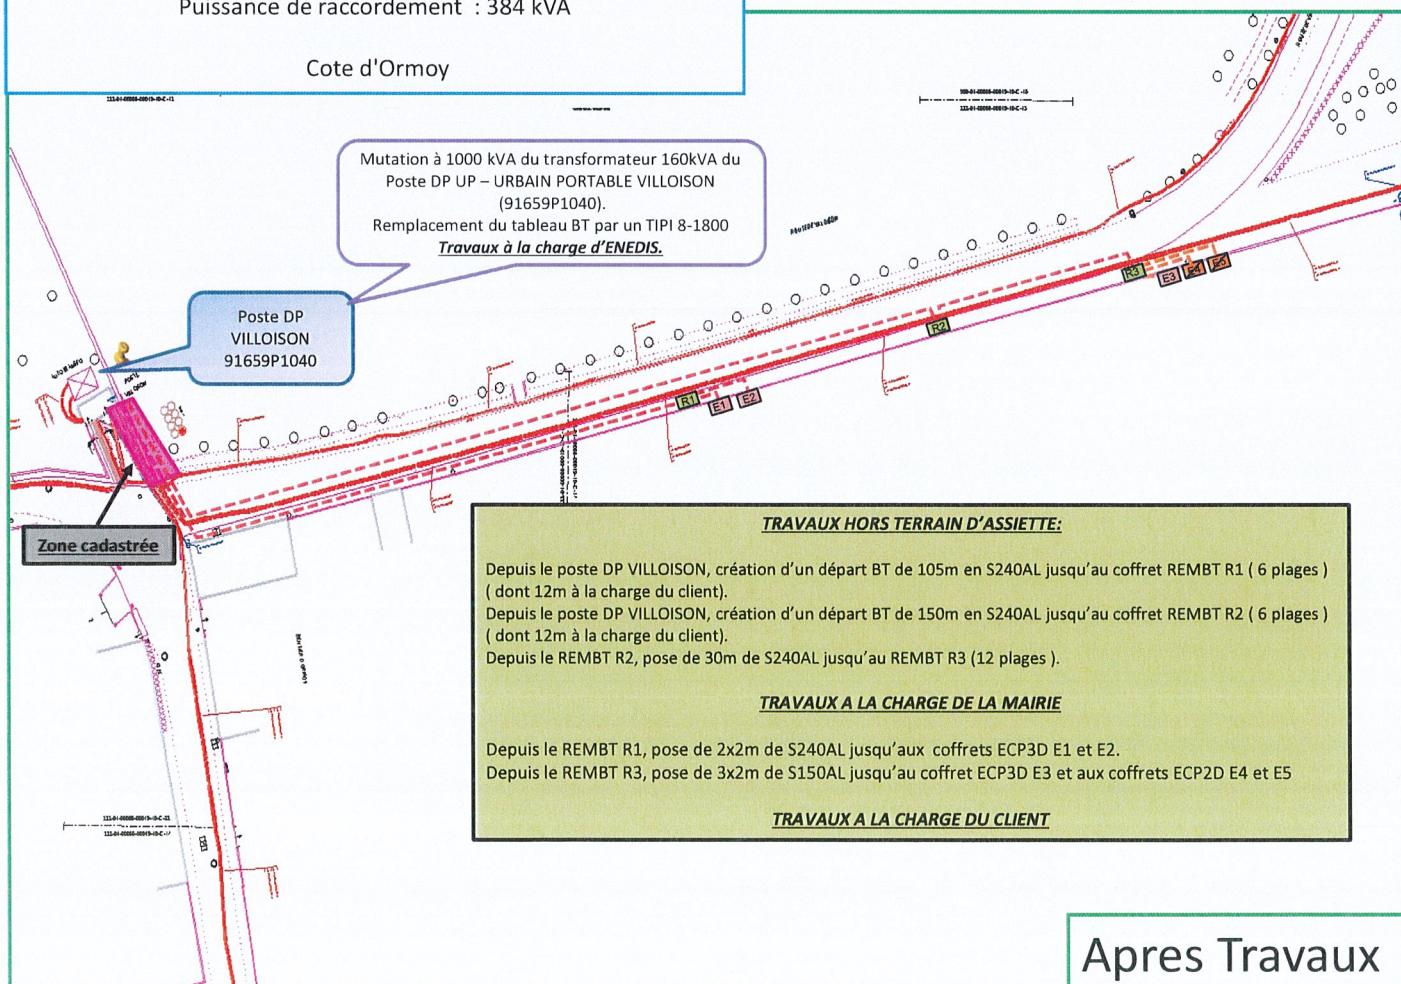

Mutation à 1000 kVA du transformateur 160kVA du Poste DP UP – URBAIN PORTABLE VILLOISON (91659P1040).
Remplacement du tableau BT par un TPI 8-1800
Travaux à la charge d'ENEDIS.

Poste DP
VILLOISON
91659P1040

Zone cadastrée

TRAVAUX HORS TERRAIN D'ASSIETTE:

Depuis le poste DP VILLOISON, création d'un départ BT de 105m en S240AL jusqu'au coffret REMBT R1 (6 pages) (dont 12m à la charge du client).
Depuis le poste DP VILLOISON, création d'un départ BT de 150m en S240AL jusqu'au coffret REMBT R2 (6 pages) (dont 12m à la charge du client).
Depuis le REMBT R2, pose de 30m de S240AL jusqu'au REMBT R3 (12 pages).

TRAVAUX A LA CHARGE DE LA MAIRIE

Depuis le REMBT R1, pose de 2x2m de S240AL jusqu'aux coffrets ECP3D E1 et E2.
Depuis le REMBT R3, pose de 3x2m de S150AL jusqu'au coffret ECP3D E3 et aux coffrets ECP2D E4 et E5

TRAVAUX A LA CHARGE DU CLIENT

Après Travaux



Existant BT

- - - Souterrain
- . - . Aérien PRC
- Aérien Cu

- - - S 240 Al
- . - S 150 Al
- . - S 95 Al
- . - S 35 Al
- - - colonne
- T 150 Al
- T 70 Al
- ✕✕ Abandonné

Envoyé en préfecture le 16/03/2023


Reçu en préfecture le 16/03/2023

Projeté BT

Publié le

ID : 091-219106598-20230310-DEL202312-DE

- ECP-3D
- C5
- Jonction
- Dérivation
- Pontage

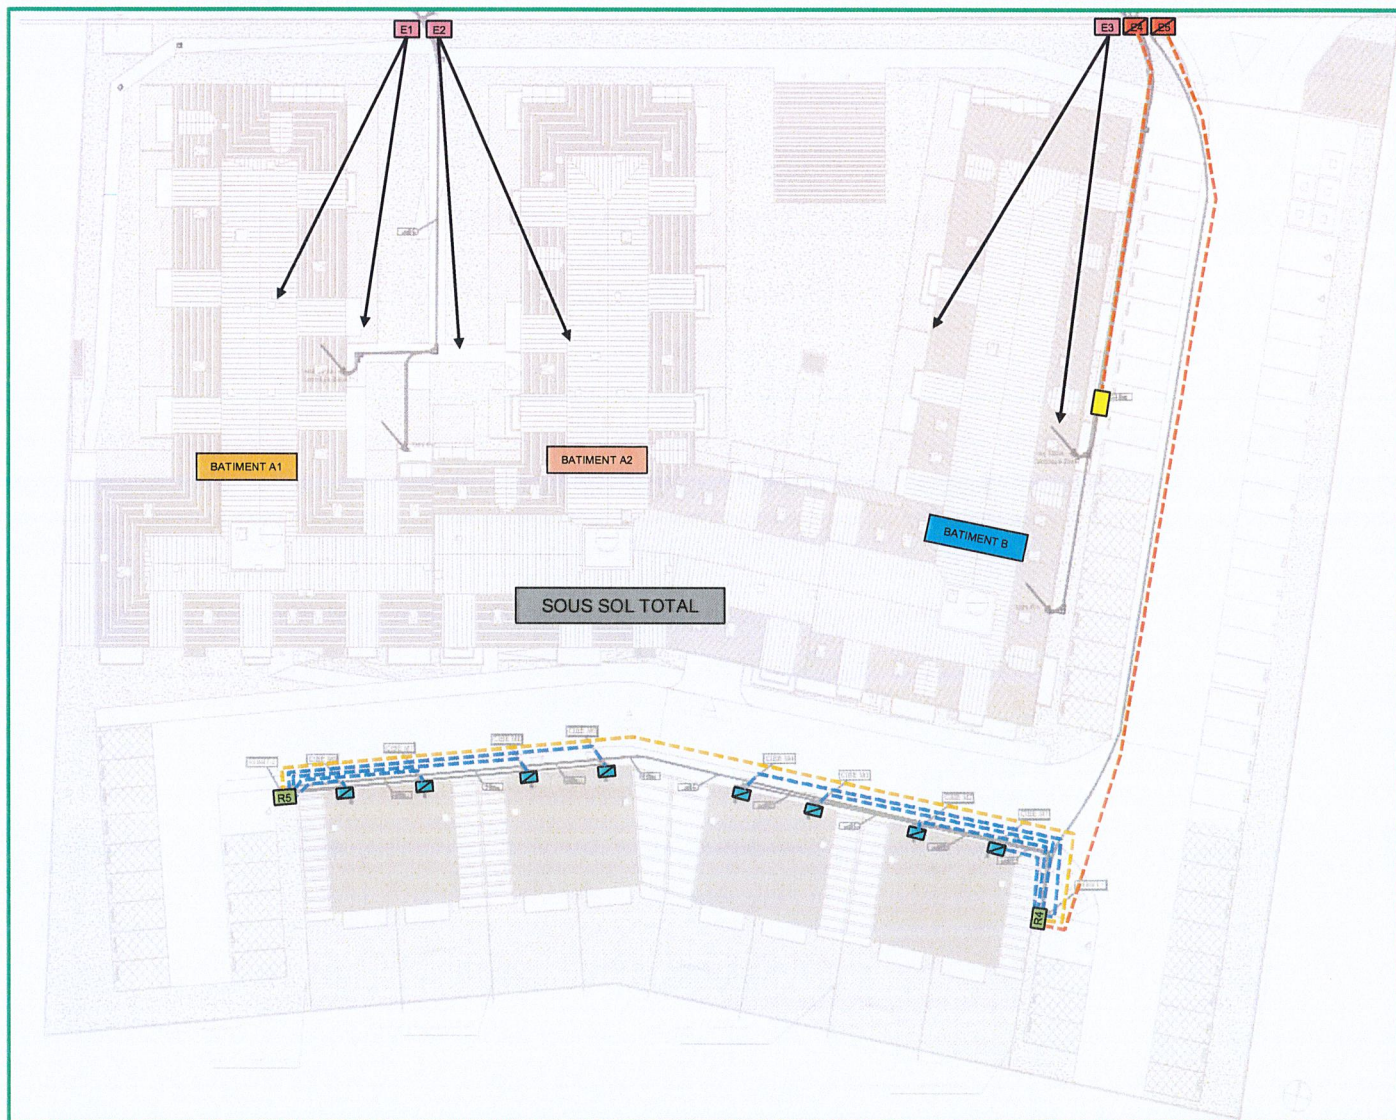

TRAVAUX SUR TERRAIN D'ASSIETTE:

Depuis le coffret ECP3D E1, alimentation de 1 logement de 6kVA, 30 logements de 9kVA, 1 logement de 12kVA et 2 SGX de 6kVA triphasés.

Depuis le coffret ECP3D E2, alimentation de 37 logements de 9kVA et 2 SGX de 6kVA triphasés.

Depuis le coffret ECP3D E3, alimentation de 20 logements de 9kVA, 2 logements de 12kVA et 2 SGX de 6kVA triphasés.

Depuis le coffret ECP2D E4, pose de 65m de liaison B en S150AL jusqu'à la platine C4-72kVA.

Depuis le coffret ECP2D E5, pose de 71m de S150AL jusqu'au coffret REMBT R4 (6 plages). Depuis le REMBT R4, réalisation de 4 branchements C5-12kVA monophasés pour alimenter 4 maisons. Depuis le REMBT R4, pose de 42 m de S95AL jusqu'au coffret REMBT R5 (6 plages). Depuis le REMBT R5, réalisation de 4 branchements C5-12kVA monophasés pour alimenter 4 maisons.

TRAVAUX A LA CHARGE DU CLIENT