



6.2 Plan de servitudes d'utilités publiques

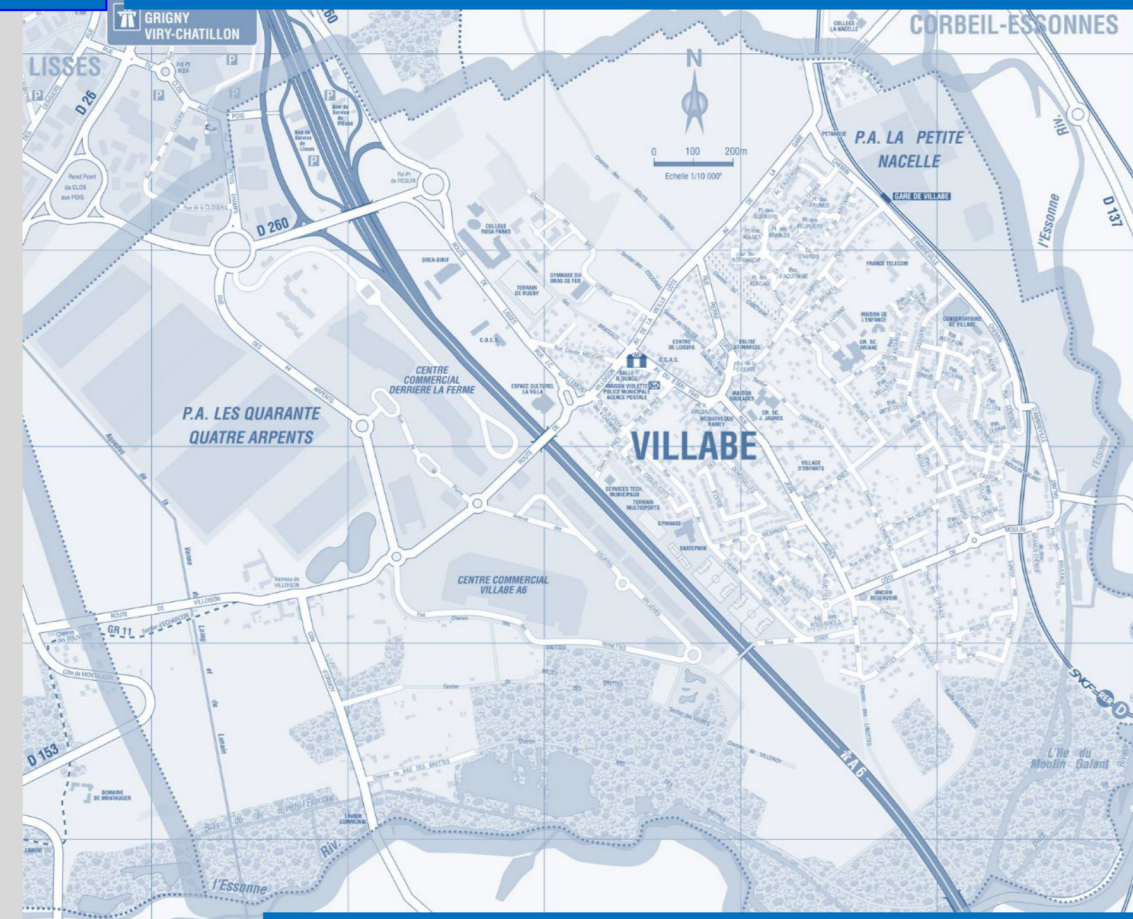

Dossier approuvé au Conseil Municipal
en date du 10 novembre 2023

SIAMURBA

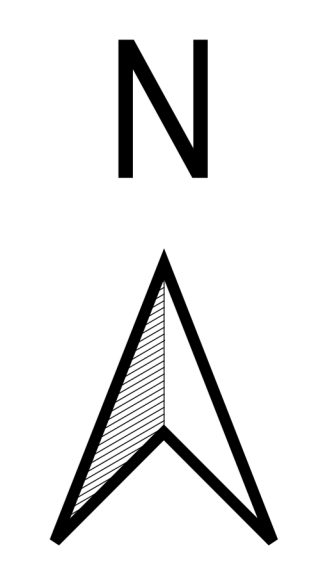

- AS1 - Servitude liée au captage et au transport de l'eau**
 - Aqueduc de la Vanne et du Loing
- I3 - Servitude relative au transport de gaz haute pression**
 - Canalisations de Corbeille/ Vert-le-Grand
- I4 - Servitudes relatives à l'établissement des canalisations électriques**
 - Ligne électriques
- AC1 - Servitudes de protection des monuments historiques**
 - Périmètre de protection Eglise d'Ormoy
- A4 - Servitudes relatives aux terrains riverains des cours d'eau non-domaniaux**
 - Servitudes liées à la protection de la prise d'eau en eau brute Essonne-Seine
 - L'Essonne à l'amont du Moulin d'Ormoy
- EL11 - Servitudes relatives aux routes express et déviations d'agglomération**
 - Servitudes relatives aux routes express et déviations d'agglomération (EL11)
- PM1 - Plan de Prévention du Risque d'Inondation (PPRI) de l'Essonne**
 - Limite d'application du Plan de Prévention du Risque d'Inondation de l'Essonne
- T1 - Servitudes relatives au chemin de fer**
 - Ligne SNCF
- PT2 - Servitude radioélectrique de protection contre les obstacles**
 - Limites de la zone de dégagement
 - continue
 - pointillé
 - Faisceau hertzien de Vert-le-Grand / Aéroport de Saint Dizier
- A5 - Canalisations d'eau et d'assainissement - Voir Annexes sanitaires**

Échelle 1 : 3000

